


План типового этажа на отм. +3.300...+48.300.

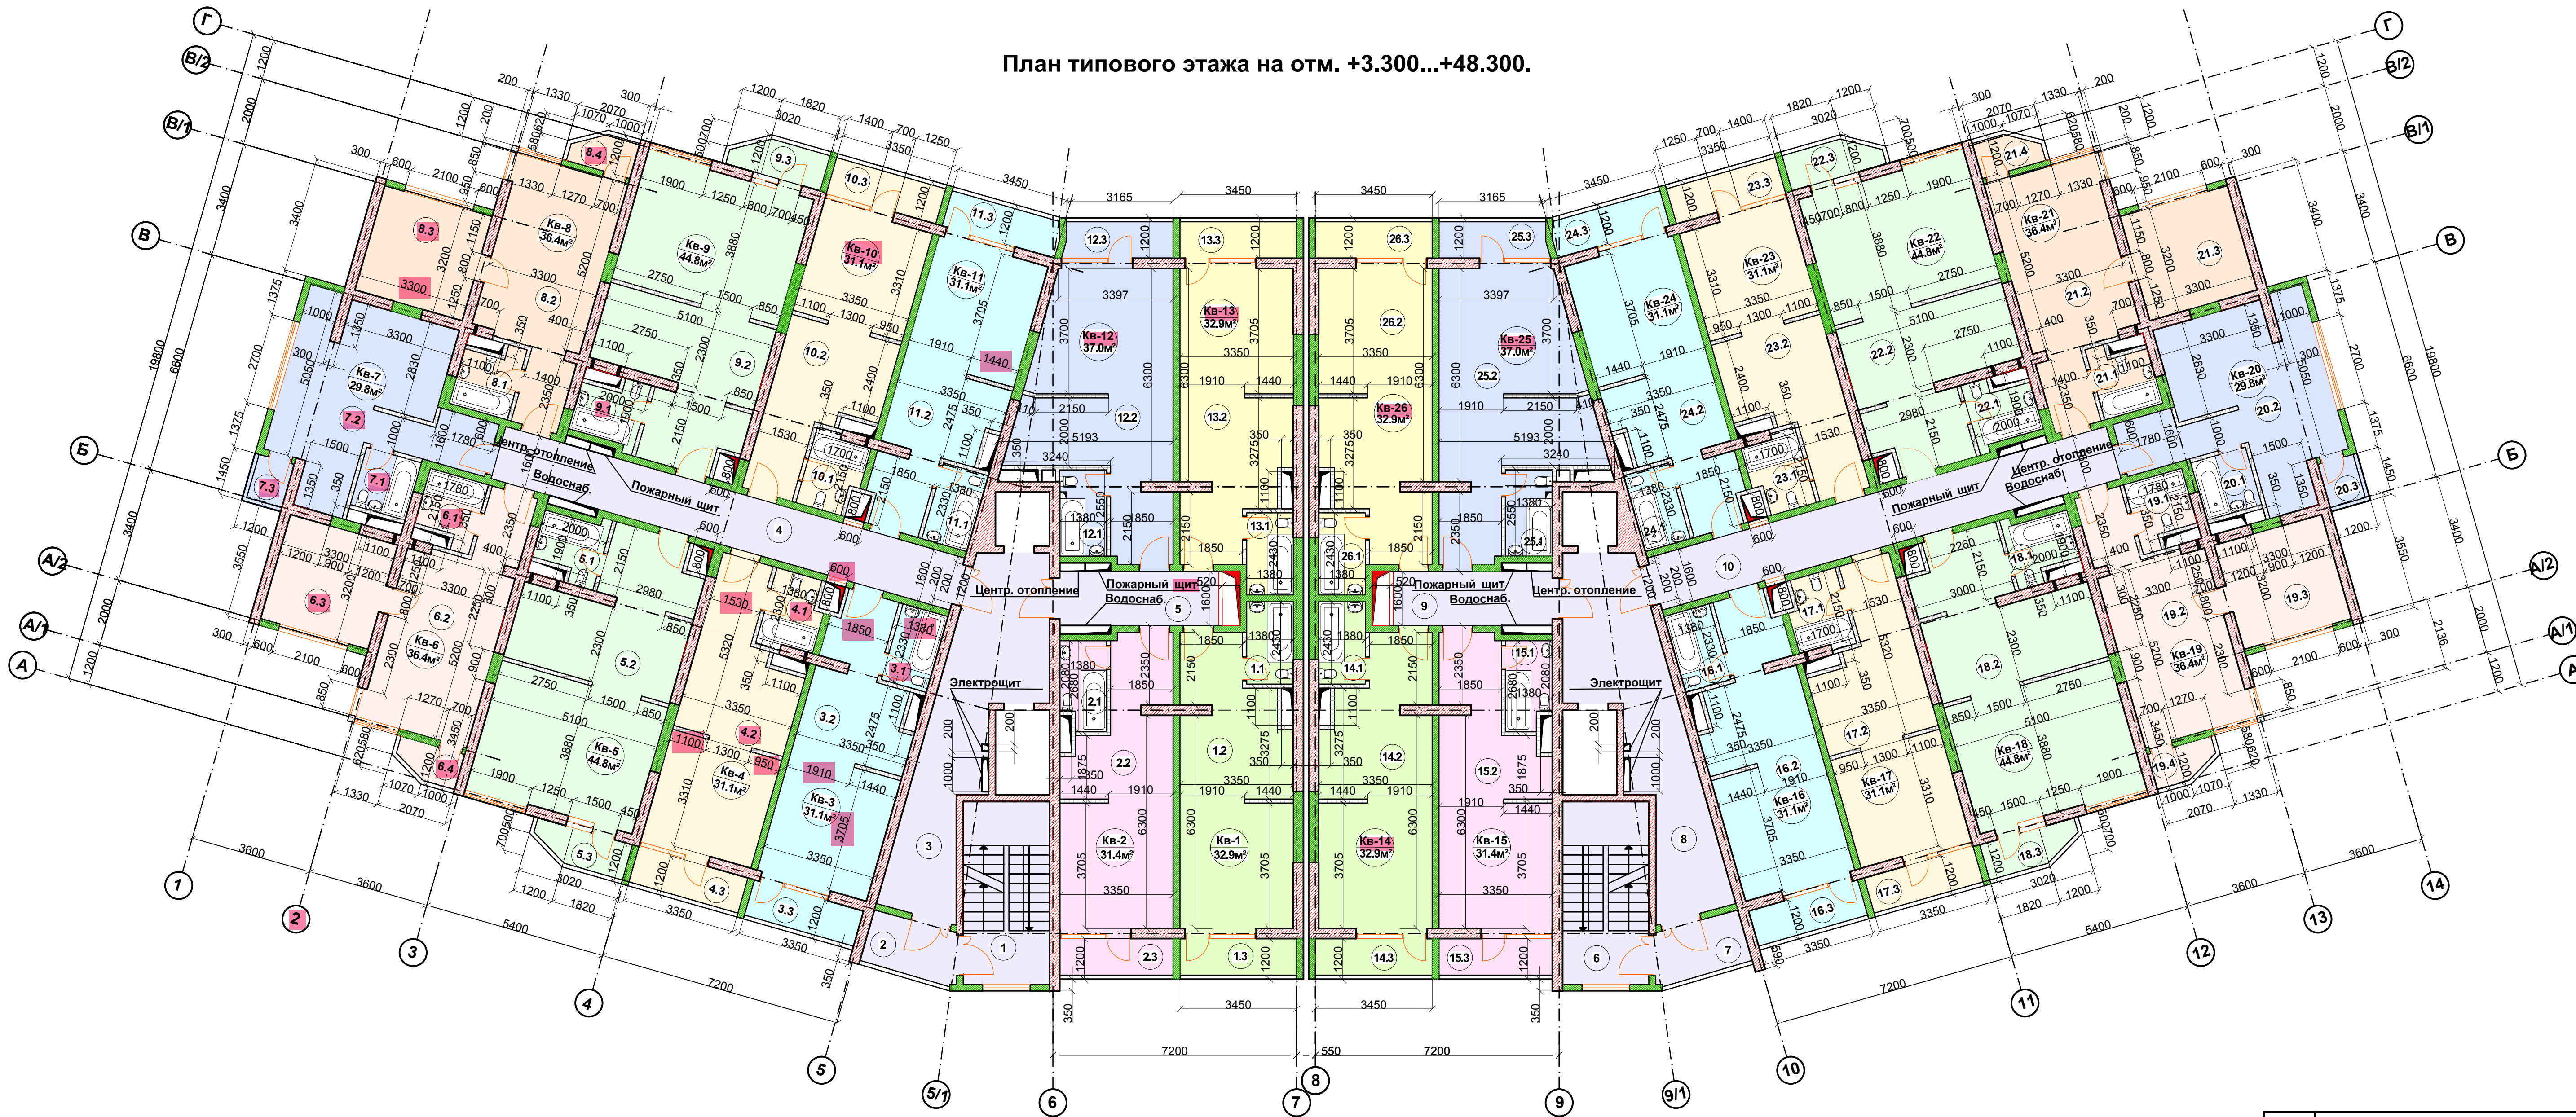

№ помещ.	Наименование	Площадь, м²	Кат. пом.
Квартира 1			
1.1	Ванная комната	3,4 м²	
1.2	Студия	25,8 м²	
1.3	Балкон	3,7 м²	
Общая площадь		32,9 м²	
Квартира 2			
2.1	Ванная комната	3,2 м²	
2.2	Студия	24,6 м²	
2.3	Балкон	3,6 м²	
Общая площадь		31,4 м²	
Квартира 3			
3.1	Ванная комната	3,2 м²	
3.2	Студия	24,3 м²	
3.3	Балкон	3,6 м²	
Общая площадь		31,1 м²	
Квартира 4			
4.1	Ванная комната	3,5 м²	
4.2	Студия	24,0 м²	
4.3	Балкон	3,6 м²	
Общая площадь		31,1 м²	
Квартира 5			
5.1	Ванная комната	3,7 м²	
5.2	Студия	38,2 м²	
5.3	Балкон	2,8 м²	
Общая площадь		44,78 м²	

№ помещ.	Наименование	Площадь, м²	Кат. пом.
Квартира 6			
6.1	Ванная комната	3,0 м²	
6.2	Студия	21,0 м²	
6.3	Жилая комната	10,6 м²	
6.4	Балкон	1,8 м²	
Общая площадь		36,4 м²	
Квартира 7			
7.1	Ванная комната	3,0 м²	
7.2	Студия	24,5 м²	
7.3	Балкон	1,4 м²	
Общая площадь		29,8 м²	
Квартира 8			
8.1	Ванная комната	3,0 м²	
8.2	Студия	21,0 м²	
8.3	Жилая комната	10,6 м²	
8.4	Балкон	1,8 м²	
Общая площадь		36,4 м²	
Квартира 9			
9.1	Ванная комната	3,7 м²	
9.2	Студия	38,2 м²	
9.3	Балкон	2,8 м²	
Общая площадь		44,78 м²	
Квартира 10			
10.1	Ванная комната	3,5 м²	
10.2	Студия	24,0 м²	
10.3	Балкон	3,6 м²	
Общая площадь		31,1 м²	

№ помещ.	Наименование	Площадь, м²	Кат. пом.
Квартира 11			
11.1	Ванная комната	3,2 м²	
11.2	Студия	24,3 м²	
11.3	Балкон	3,6 м²	
Общая площадь		31,1 м²	
Квартира 12			
12.1	Ванная комната	3,2 м²	
12.2	Студия	30,4 м²	
12.3	Балкон	3,4 м²	
Общая площадь		37,0 м²	
Квартира 13			
13.1	Ванная комната	3,7 м²	
13.2	Студия	25,8 м²	
13.3	Балкон	3,7 м²	
Общая площадь		32,9 м²	
Квартира 14			
14.1	Ванная комната	3,4 м²	
14.2	Студия	25,8 м²	
14.3	Балкон	3,7 м²	
Общая площадь		32,9 м²	
Квартира 15			
15.1	Ванная комната	3,2 м²	
15.2	Студия	24,6 м²	
15.3	Балкон	3,6 м²	
Общая площадь		31,4 м²	

№ помещ.	Наименование	Площадь, м²	Кат. пом.
Квартира 16			
16.1	Ванная комната	3,2 м²	
16.2	Студия	24,3 м²	
16.3	Балкон	3,6 м²	
Общая площадь		31,1 м²	
Квартира 17			
17.1	Ванная комната	3,5 м²	
17.2	Студия	24,0 м²	
17.3	Балкон	3,6 м²	
Общая площадь		31,1 м²	
Квартира 18			
18.1	Ванная комната	3,7 м²	
18.2	Студия	38,2 м²	
18.3	Балкон	2,8 м²	
Общая площадь		44,78 м²	
Квартира 19			
19.1	Ванная комната	3,0 м²	
19.2	Студия	21,0 м²	
19.3	Жилая комната	10,6 м²	
19.4	Балкон	1,8 м²	
Общая площадь		36,4 м²	
Квартира 20			
20.1	Ванная комната	3,0 м²	
20.2	Студия	24,5 м²	
20.3	Балкон	1,4 м²	
Общая площадь		29,8 м²	

№ помещ.	Наименование	Площадь, м²	Кат. пом.
Квартира 21			
21.1	Ванная комната	3,0 м²	
21.2	Студия	21,0 м²	
21.3	Жилая комната	10,6 м²	
21.4	Балкон	1,8 м²	
Общая площадь		36,4 м²	
Квартира 22			
22.1	Ванная комната	3,7 м²	
22.2	Студия	38,2 м²	
22.3	Балкон	2,8 м²	
Общая площадь		44,78 м²	
Квартира 23			
23.1	Ванная комната	3,5 м²	
23.2	Студия	24,0 м²	
23.3	Балкон	3,6 м²	
Общая площадь		31,1 м²	
Квартира 24			
24.1	Ванная комната	3,2 м²	
24.2	Студия	24,3 м²	
24.3	Балкон	3,6 м²	
Общая площадь		31,1 м²	

№ помещ.	Наименование	Площадь, м²	Кат. пом.
Квартира 25			
25.1	Ванная комната	3,2 м²	
25.2	Студия	30,4 м²	
25.3	Балкон	3,4 м²	
Общая площадь		37,0 м²	
Квартира 26			
26.1	Ванная комната	3,7 м²	
26.2	Студия	25,8 м²	
26.3	Балкон	3,7 м²	
Общая площадь		32,9 м²	
Помещения общего пользования			
1	Лестничная клетка	13,2 м²	
2	Балкон	4,1 м²	
3	Лифтовый холл	25,5 м²	
4	Коридор	22,6 м²	
5	Коридор	7,5 м²	
6	Лестничная клетка	13,2 м²	
7	Балкон	4,1 м²	
8	Лифтовый холл	25,5 м²	
9	Коридор	22,6 м²	
10	Коридор	7,5 м²	
Общая площадь		145,8 м²	

				04-08-AP		
				Многофункциональный жилой комплекс со встроенно-пристроенными помещениями обслуживания по улице Гаидара, поселке Автономы, Назаревского района города Сочи.		
				Корпус 1,2		
				План типового этажа на отм. +3.300...+48.300.		
				ООО "ЮГТЕХНОНИИРИНГ" г. Ростов-на-Дону		
				Стадия Лист Листов		